


PIANO DI EVACUAZIONE PIANTA PIANO PRIMO FABBRICATO A

ZONA DI RACCOLTA
3

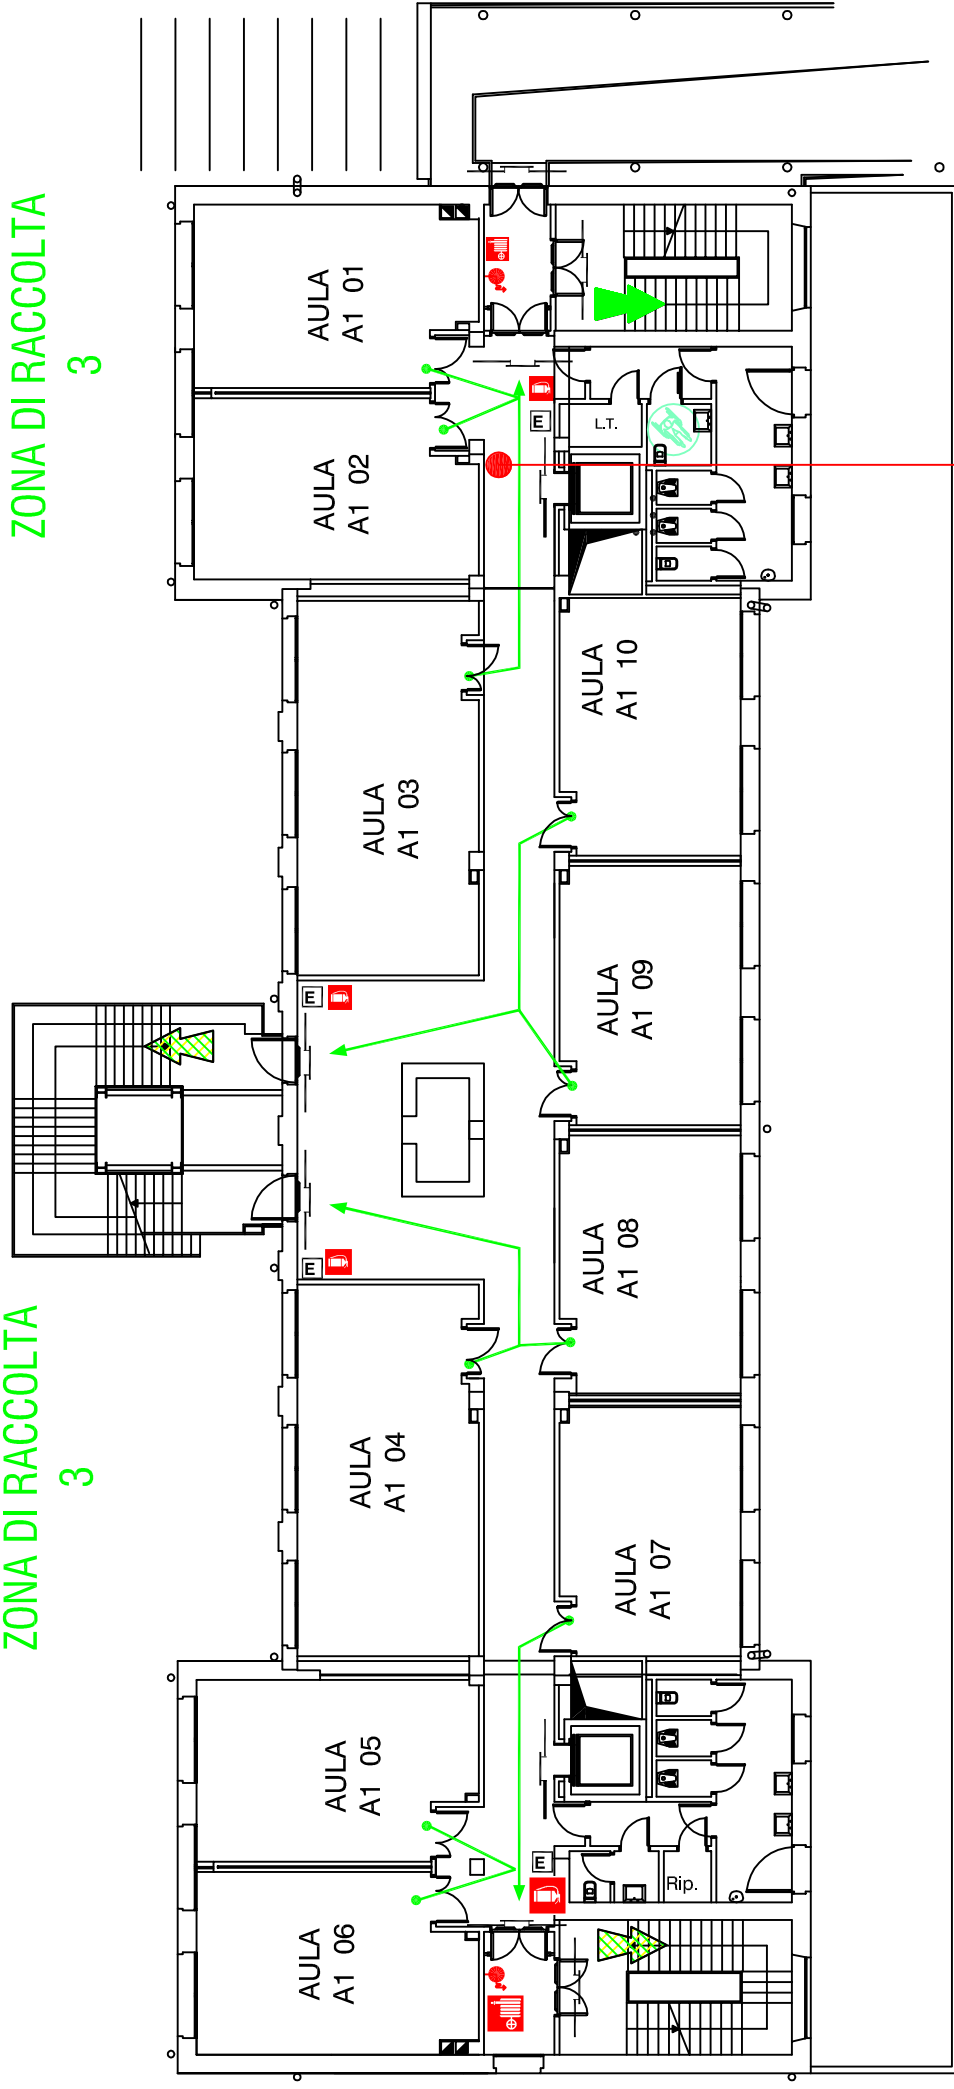

LEGENDA

Categoria	Simbolo figurato	Definizione
Apertura		Porta REI
Uscita preferenziale		Uscita alternativa
Estintori		Icfranti
Zona		di Raccolta

ZONA DI RACCOLTA
2

Voi siete qui
Zona di Raccolta 3