


**PIANO DI EVACUAZIONE PIANTA PIANO TERRA FABBRICATO B**

**ZONA DI RACCOLTA 2**

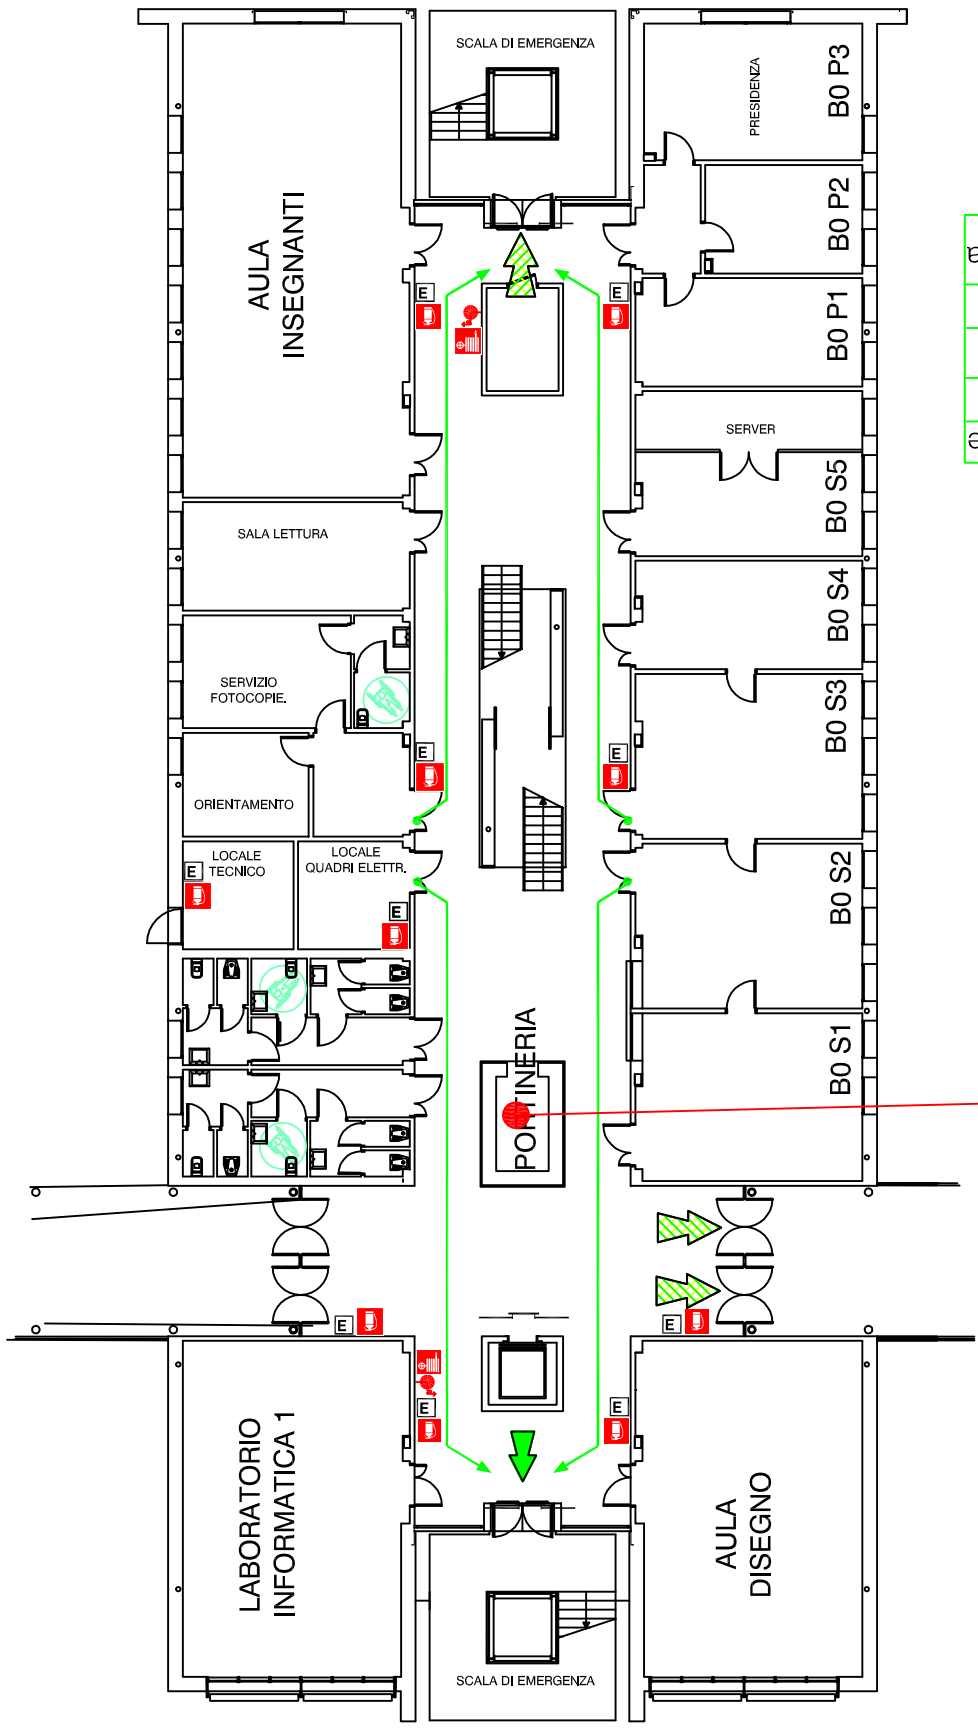

Voi siete qui  
Zona di Raccolta 2

Categoria	Simbolo	figurato	Definizione
Apertura			Porta REI
Uscita preferenziale			Uscita preferenziale
Estintori			Estintori
Zona di Raccolta			Zona di Raccolta

**LEGENDA**

**ZONA DI RACCOLTA 1**