


**PIANO DI EVACUAZIONE Pianta Piano Secondo Fabbricato B**

**ZONA DI RACCOLTA**  
2

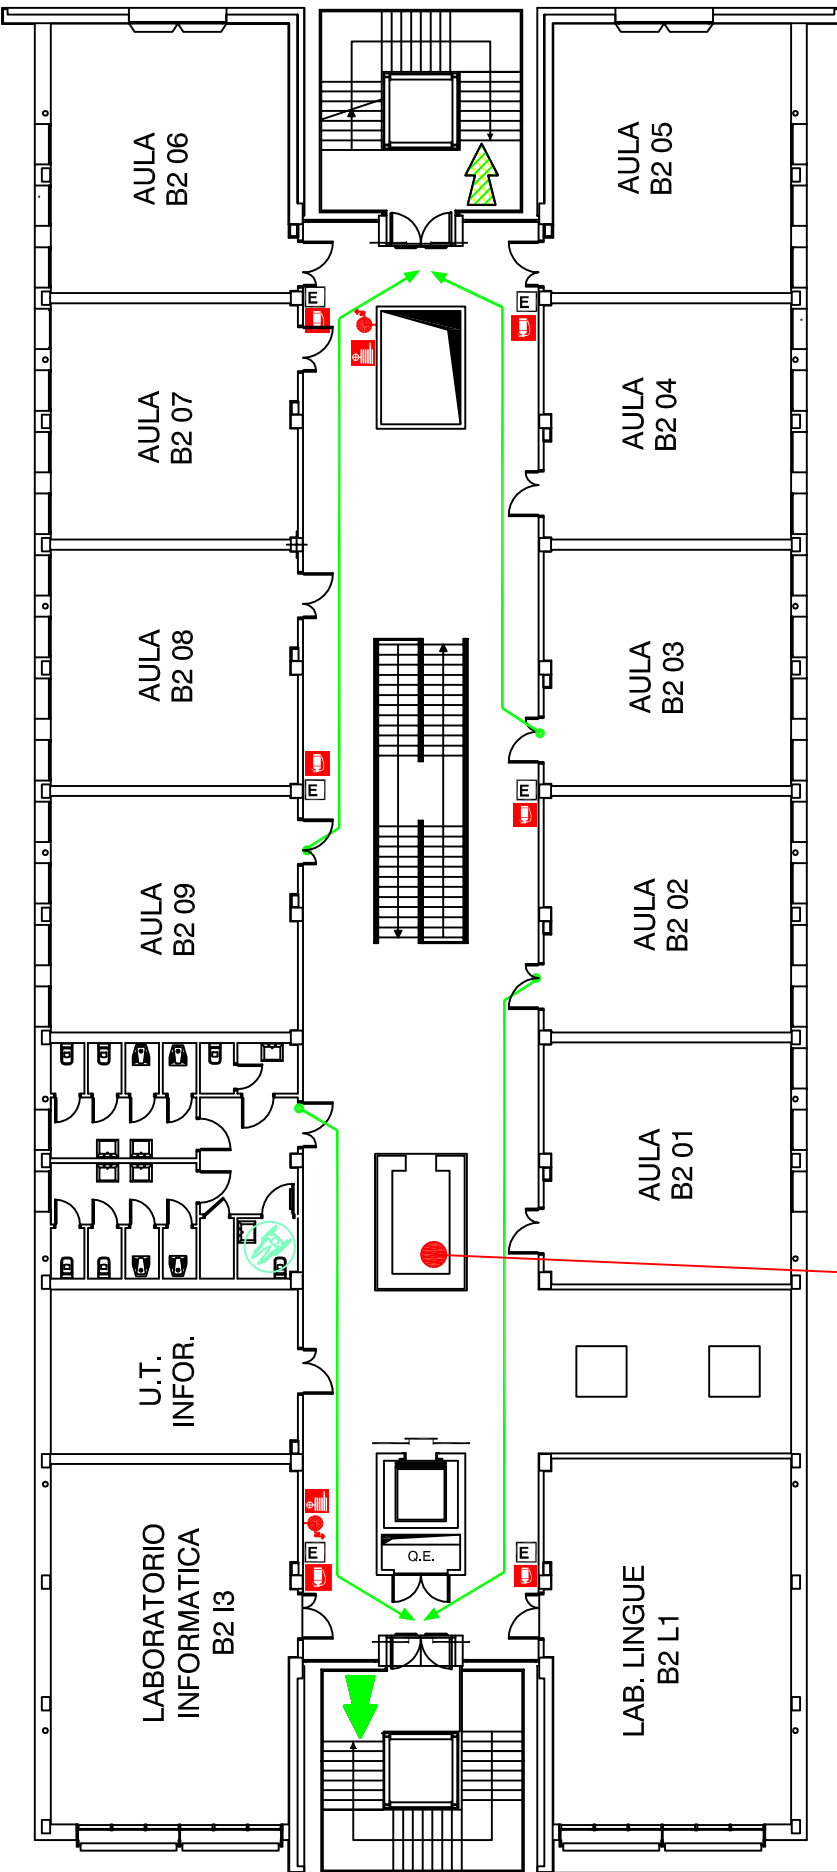

Categoria	Simbolo	figurato	Definizione
Apertura			Porta REI
Uscita preferenziale			Uscita alternativa
Estintori			Idranti
Zona di Raccolta			

**LEGENDA**

Voi siete qui  
Zona di Raccolta 2